


Portaalopening: 9,3meter

LX Lengte: 13, 7m

LX Hoogte: 7meter

Decortruss hoogte: max 7,30 m

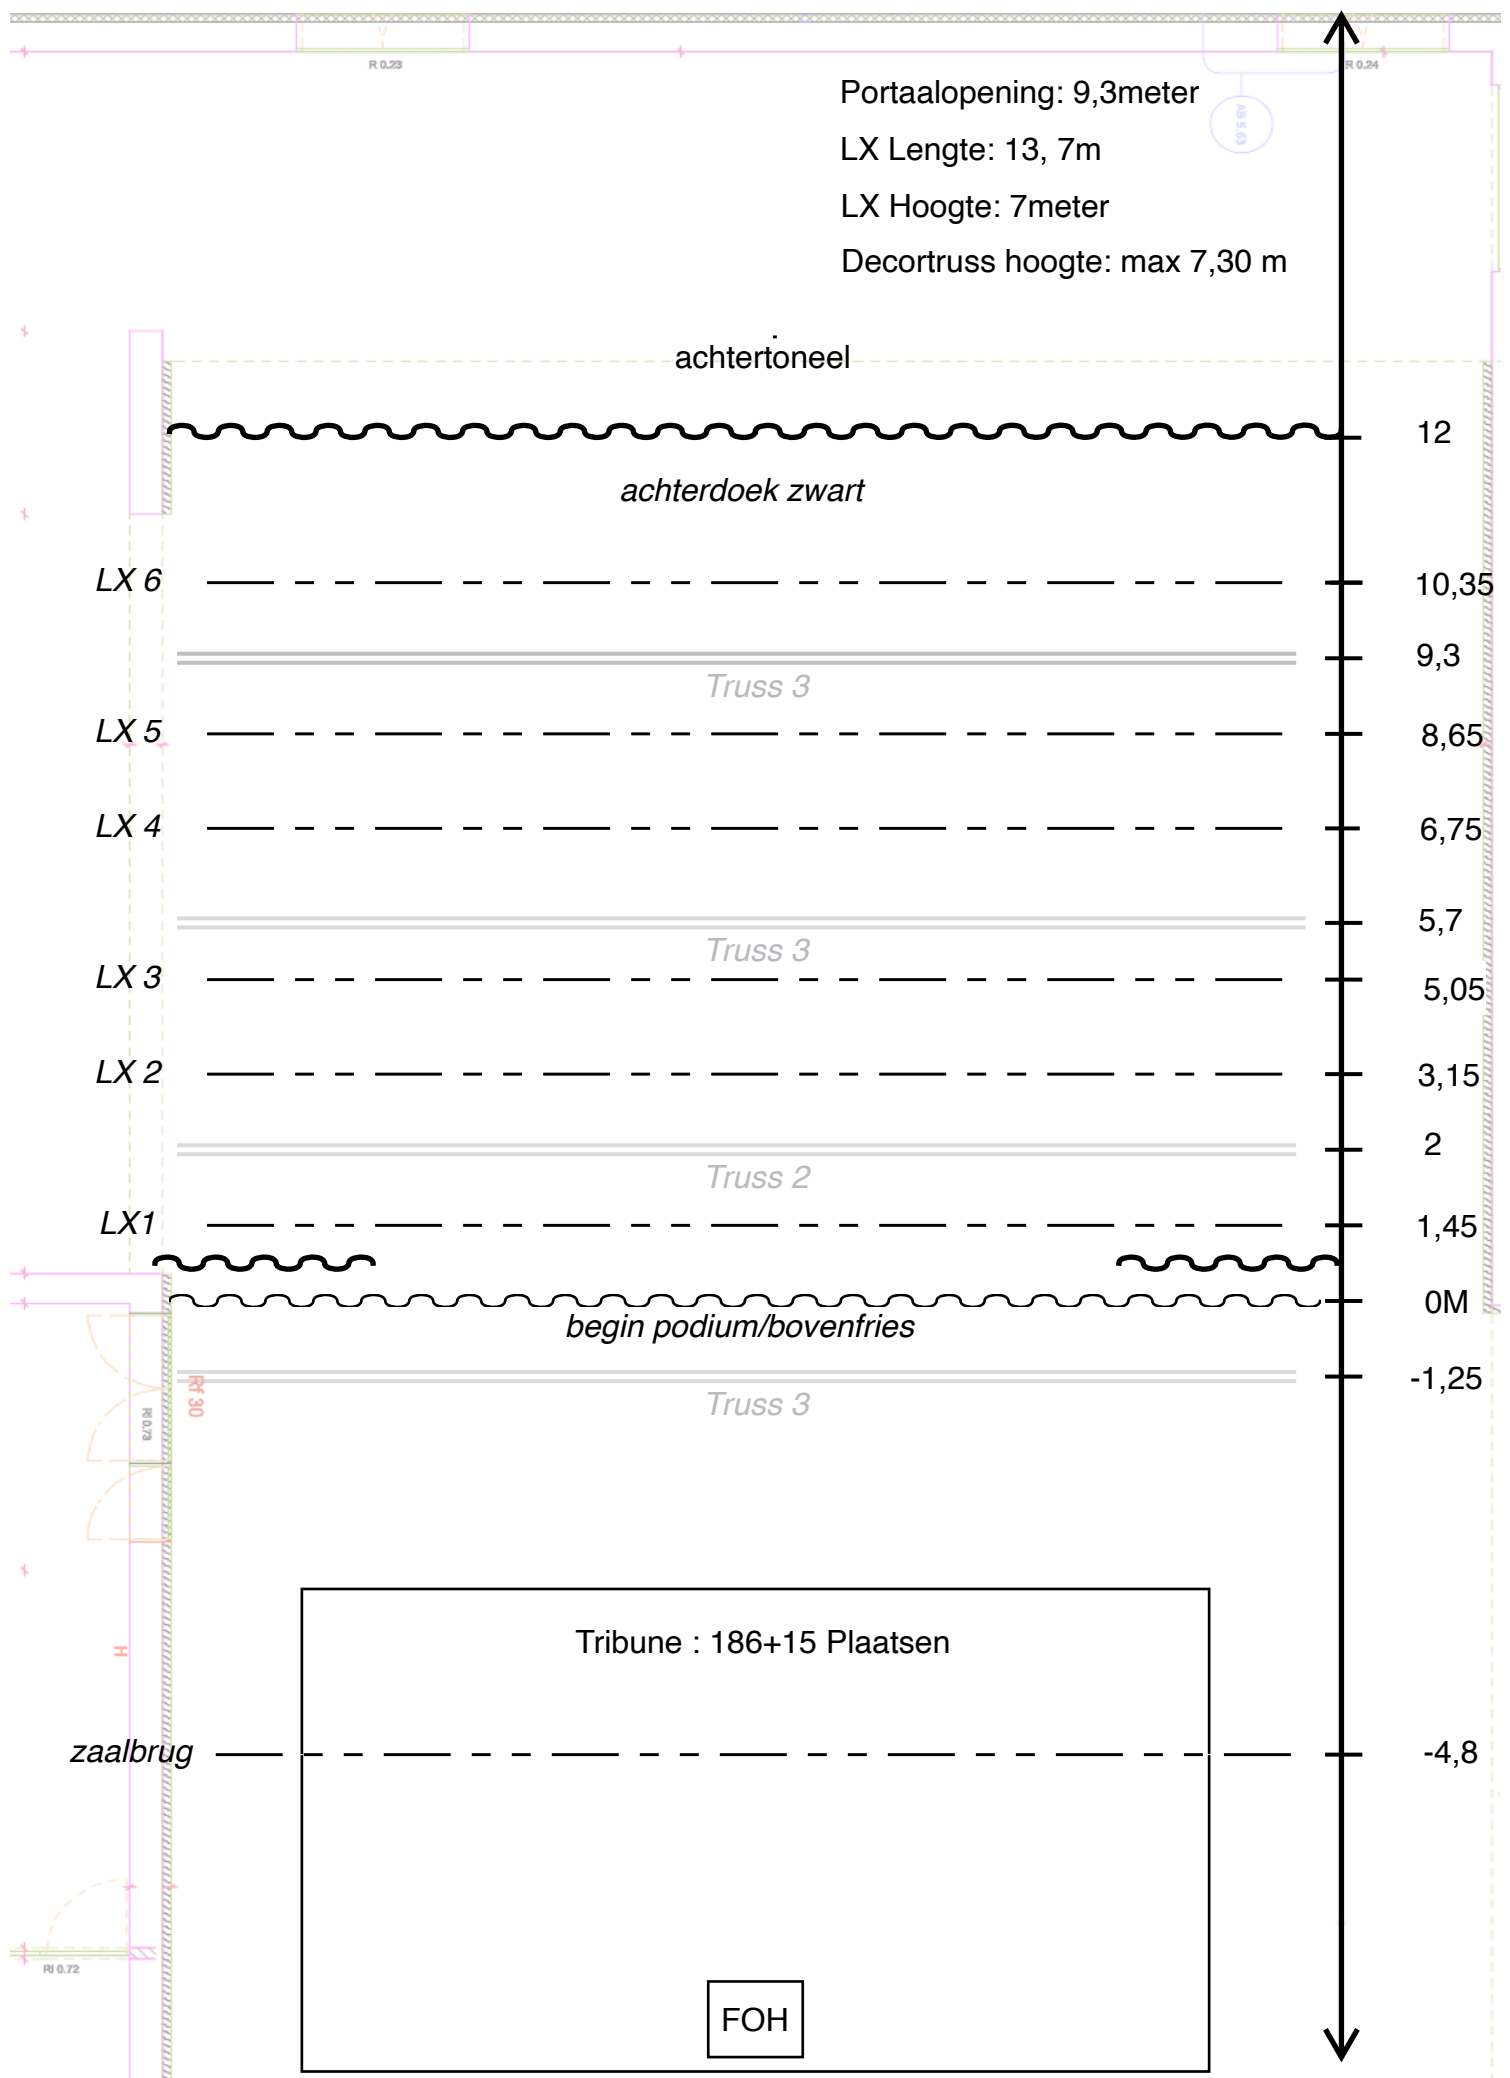

achtertoneel

achterdoek zwart

LX 6

12

Truss 3

10,35

9,3

LX 5

8,65

LX 4

6,75

Truss 3

5,7

LX 3

5,05

LX 2

3,15

Truss 2

2

LX 1

1,45

begin podium/bovenfries

0M

Truss 3

-1,25

Tribune : 186+15 Plaatsen

zaalbrug

-4,8

FOH